

研修室A


44.5㎡
24畳

テレビ台0.44m×0.54

高さ2.5m

※イメージです。

ボード面1.2m×0.9m
高さ1.8m

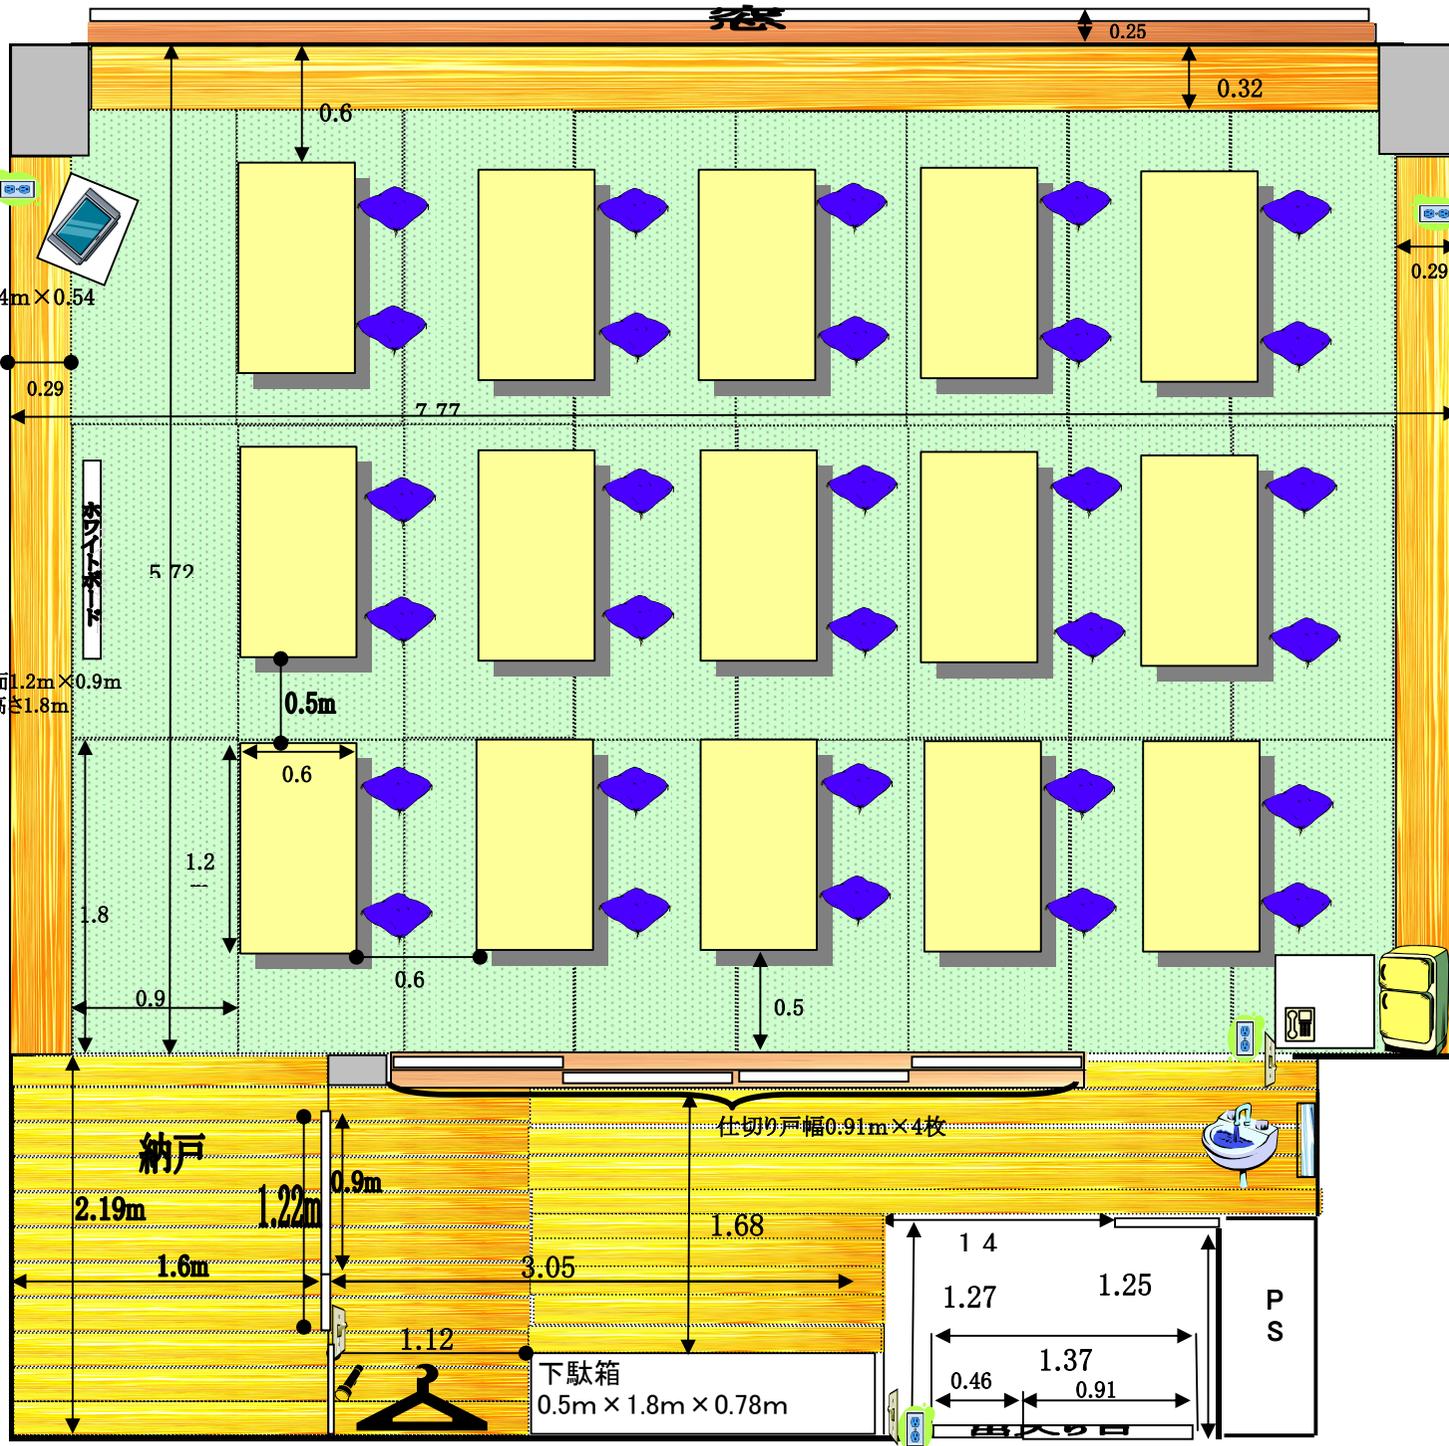

納戸

2.19m

1.6m

1.22m

0.9m

1.12m

下駄箱
0.5m × 1.8m × 0.78m

仕切り戸幅0.91m×4枚

1.68m

1.4

1.27

0.46

1.37

0.91

1.25

P
S

出入口